


Ob inski prostorski na rt - OPN SD1 > Namenska raba

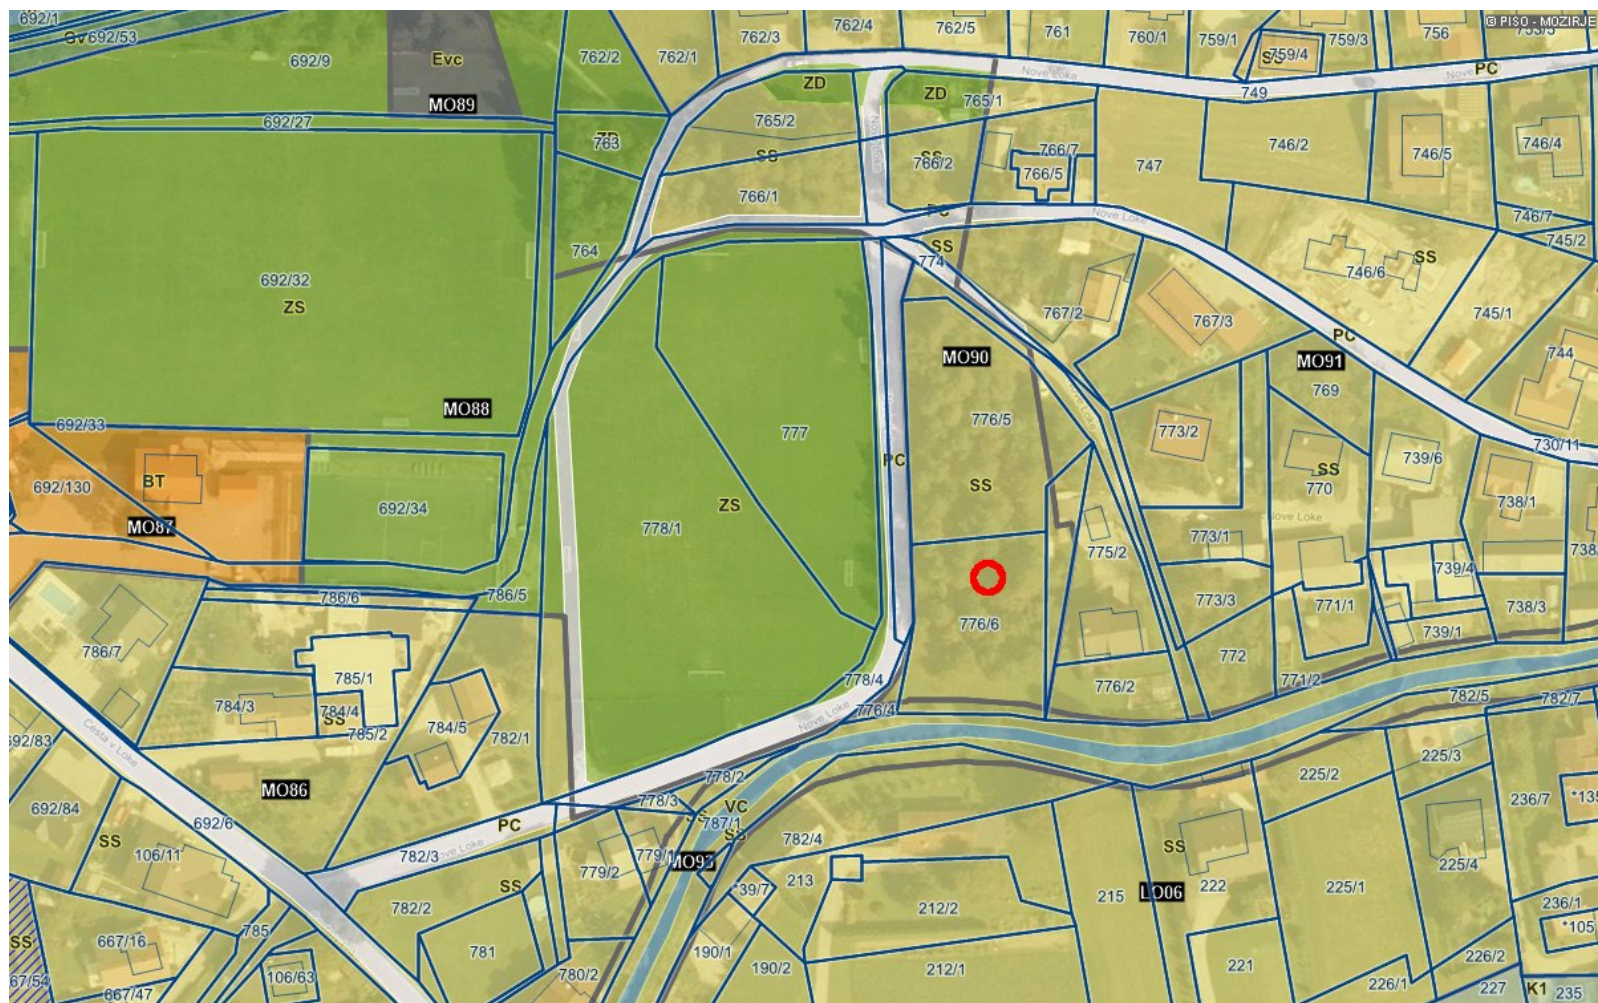

LEGENDA:

OPN - Namenska raba

- S - Obmoja stanovanj (SS, SB, SK, SP)
- C - Obmoja centralnih dejavnosti (CU, CD)
- I - Obmoja proizvodnih dejavnosti (IP, IG, IK)
- B - Posebna obmoja (BT, BD, BC)
- Z - Obmoja zelenih površin (ZS, ZP, ZV, ZD, ZK)
- P - Obmoja prometne infr. (PC, PZ, PL, PO)
- Obmoja ostale infrastrukture (T, E, O)
- A - Površine razpršene poselitve
- Kmetijska zemljišča (K1, K2)
- Gozdna zemljišča
- Površinske vode (VC, VM)
- VI - Obmoja vodne infrastrukture
- L - Obmoja mineralnih surovin (LN, LP)
- f - Obmoja za potrebe obrambe zunaj naselij
- Obmoja za potrebe varstva pred naravnimi in drugimi nesrečami

oznaka

Enote urejanja prostora (EUP)



PO\_5 oznaka

OPPN - predvideni



OPPN06 Oznaka OPPN

Parcele



0 50 m

merilo 1: 1598

0 10 cm

referen na linija

OZNA ENA LOKACIJA: y = 498061.2, x = 132473.3 (D48/GK)