


ATRIBUT:	FORMAT ZAPISA:	OPIS:
FID	2025_18_1	LP_LN67_1
TIP	1	TIP PREOBLIKOVANJA OBMOČJA: TIP 1 PREOBLIKOVANJE - IZVZEM OBMOČJA STAVBNEGA ZEMLJIŠČA
POV	461	461 m ²

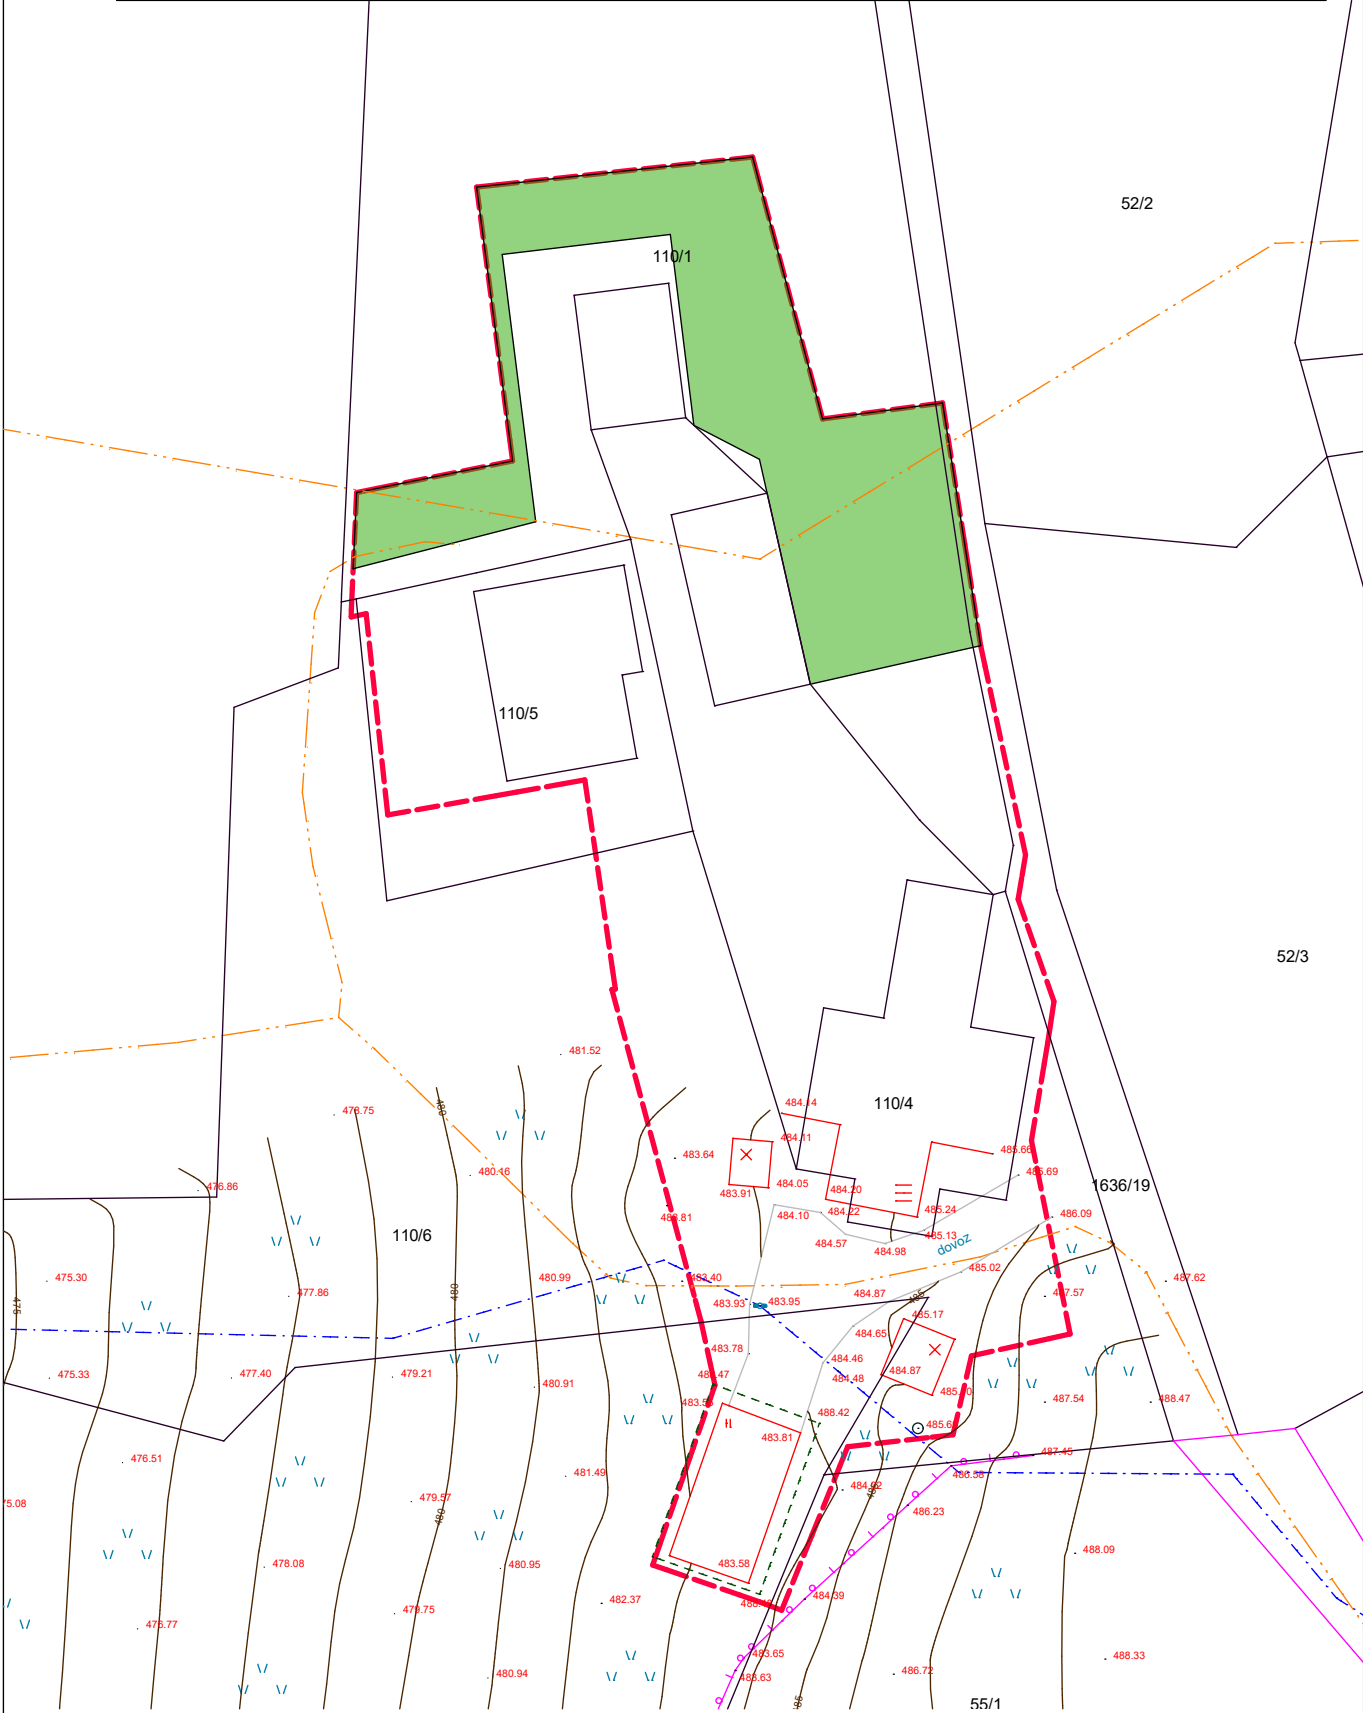

NAZIV NALOGE:	POOBLAŠČENI PROSTORSKI NAČRTOVALEC:	ID. ŠT. DOK.:
ELABORAT LOKACIJSKE PREVERITVE V ENOTI UREJANJA PROSTORA LN 67 (USKLADITEV OBSEGA STAVBNEGA ZEMLJIŠČA PRI POSAMIČNI POSELITVI NA DELIH PARC. ŠT. 55/1, 65/1, 110/1, 110/4, 110/5, 110/6 IN 1636/19, VSE K.O. 917 - LEPA NJIVA)	Peter LOJEN univ. dipl. inž. arh. ZAPS PPN-1099 VRSTA PROSTORSKE DOKUMENTACIJE:	2025/18
VSEBINA LISTA:	LOKACIJSKA PREVERITEV	MERILO:
IZVZEM 1: PREOBLIKOVANJE - IZVZEM OBMOČJA STAVBNEGA ZEMLJIŠČA (TIP 1)	DATUM: junij 2025	1:500
		IDENT. OZN. LISTA: 2.1.