


ATRIBUT:	FORMAT ZAPISA:	OPIS:
FID	2025_18_2	LP_LN67_2
TIP	1	TIP PREOBLIKOVANJA OBMOČJA: TIP 1 PREOBLIKOVANJE - IZVZEM OBMOČJA STAVBNEGA ZEMLJIŠČA
POV	7	7 m <sup>2</sup>

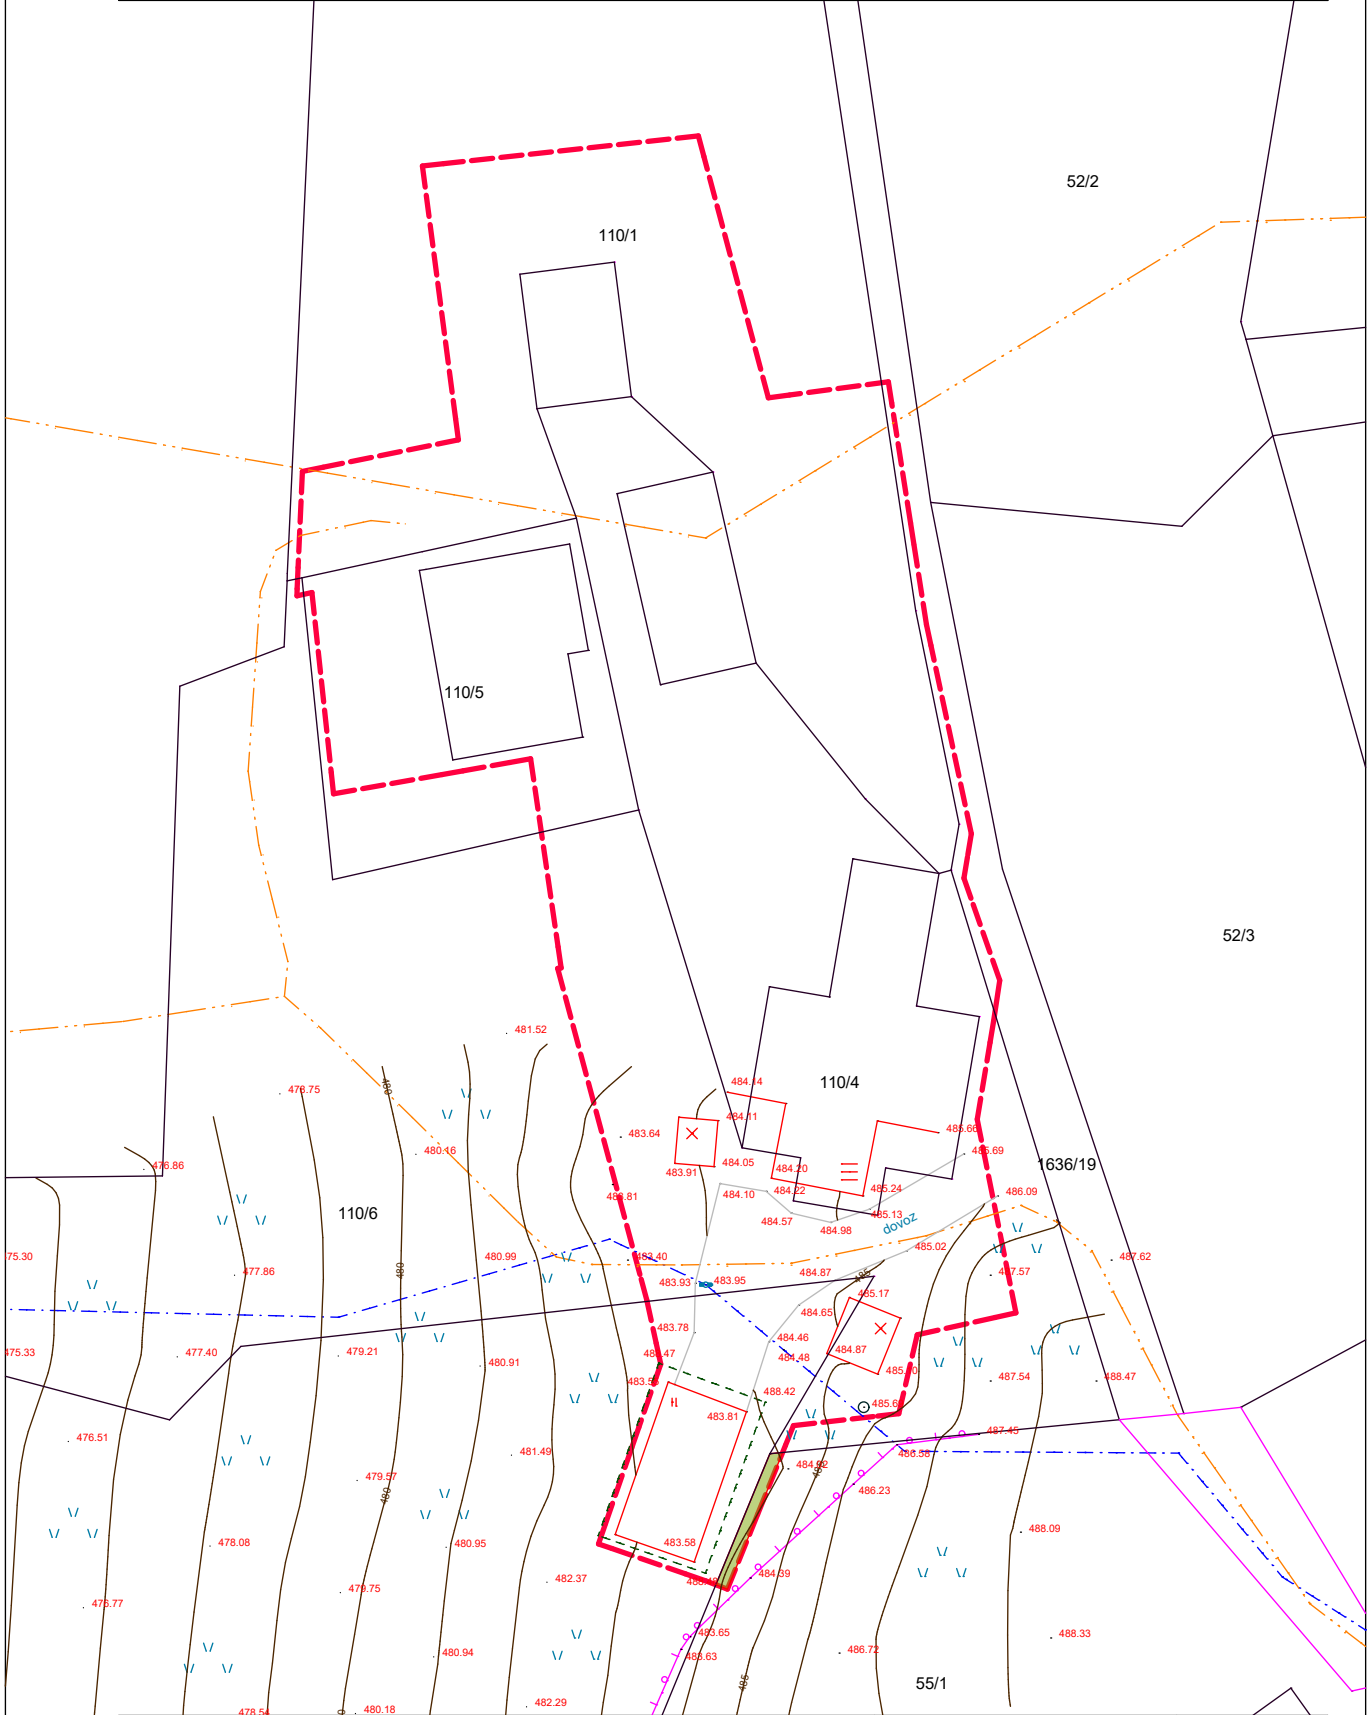

NAZIV NALOGE:	POOBLAŠČENI PROSTORSKI NAČRTOVALEC:		ID. ŠT. DOK.:
	Peter LOJEN univ. dipl. inž. arh. ZAPS PPN-1099		2025/18
VSEBINA LISTA:	VRSTA PROSTORSKE DOKUMENTACIJE:		MERILO:
	LOKACIJSKA PREVERITEV		1:500
IZVZEM 2: PREOBLIKOVANJE - IZVEZM OBMOČJA STAVBNEGA ZEMLJIŠČA (TIP 1)	DATUM:		IDENT. OZN. LISTA:
	junij 2025		2.2.