


ATRIBUT:	FORMAT ZAPISA:	OPIS:
FID	2025_18_3	LP_LN67_3
TIP	2	TIP PREOBLIKOVANJA OBMOČJA: TIP 2 PREOBLIKOVANJE - ŠIRITEV OBMOČJA STAVBNEGA ZEMLJIŠČA
POV	468	468 m <sup>2</sup>

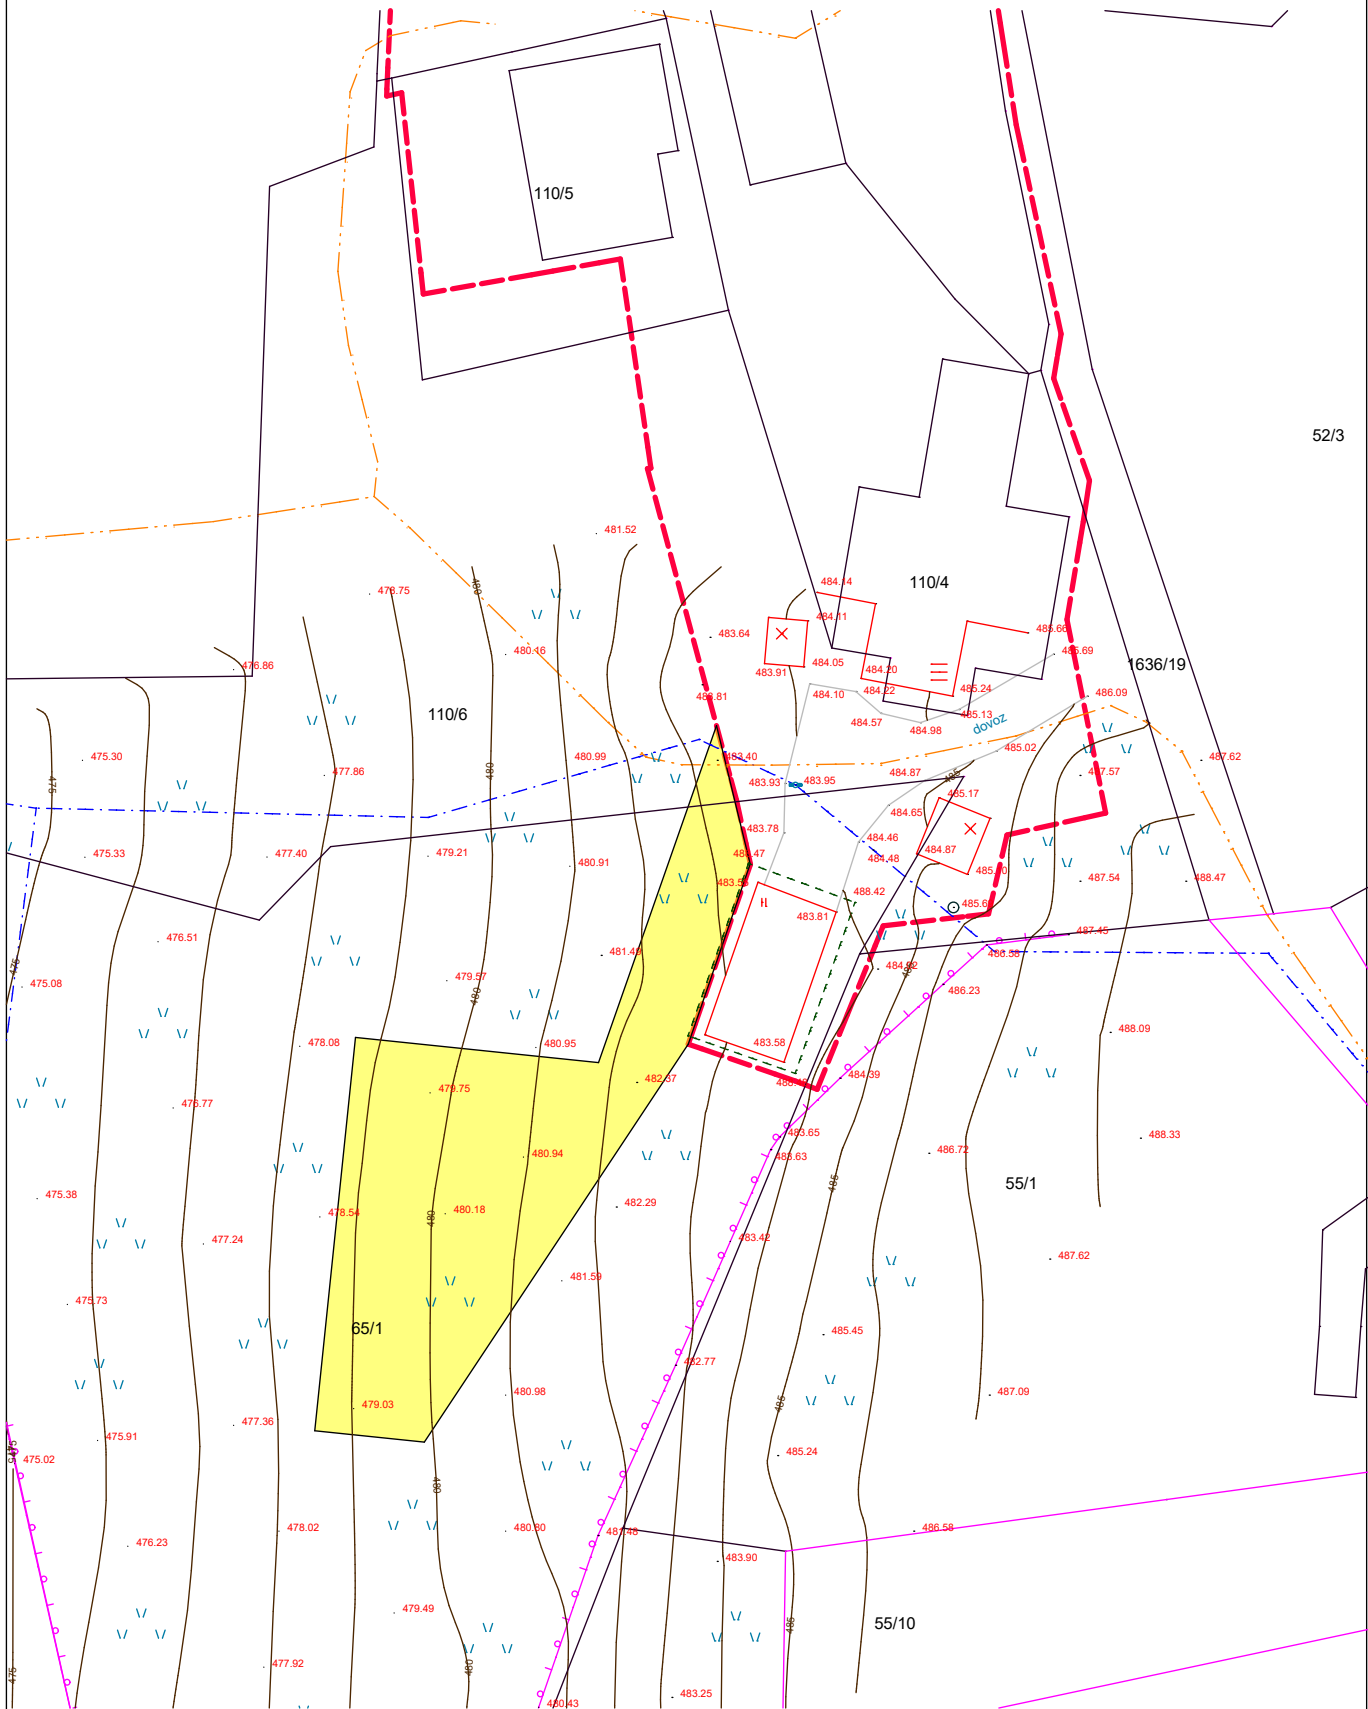

NAZIV NALOGE:	POOBlašČENI PROSTORSKI NAČRTOVALEC:		ID. ŠT. DOK.:
	Peter LOJEN univ. dipl. inž. arh. ZAPS PPN-1099		2025/18
VSEBINA LISTA:	VRSTA PROSTORSKE DOKUMENTACIJE:		MERILO:
	LOKACIJSKA PREVERITEV		1:500
ŠIRITEV 1: PREOBLIKOVANJE - ŠIRITEV OBMOČJA STAVBNEGA ZEMLJIŠČA (TIP 2)	DATUM:		IDENT. OZN. LISTA:
	junij 2025		2.3.