


ATRIBUT:	FORMAT ZAPISA:	OPIS:
FID	2025_18_4	LP_LN67_4
TIP	3	TIP PREOBLIKOVANJA OBMOČJA: TIP 3 ŠIRITEV STAVBNEGA ZEMLJIŠČA
POV	321	321 m <sup>2</sup>

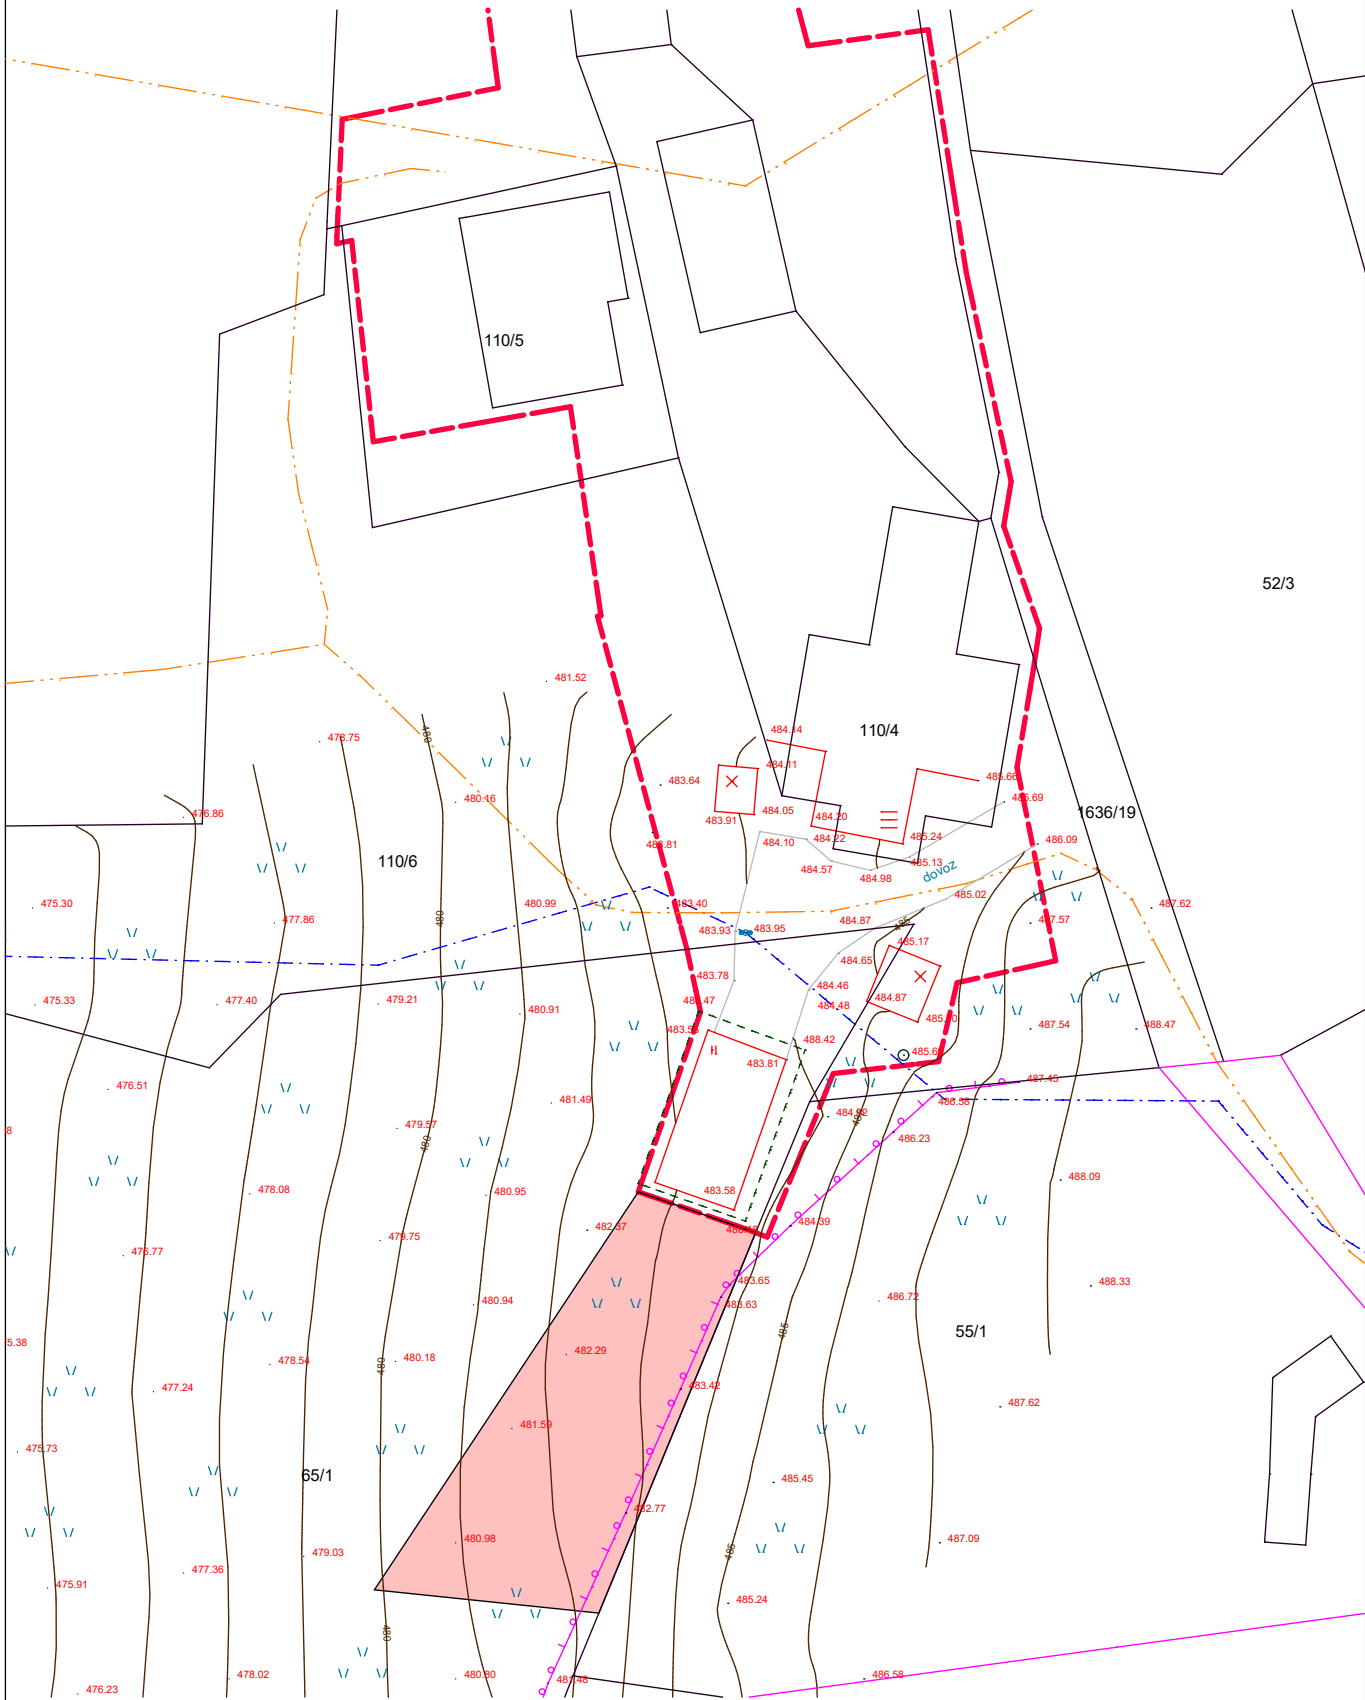

NAZIV NALOGE:	POOBLAŠČENI PROSTORSKI NAČRTOVALEC:	ID. ŠT. DOK.:
ELABORAT LOKACIJSKE PREVERITVE V ENOTI UREJANJA PROSTORA LN 67 (USKLADITEV OBSEGA STAVBNEGA ZEMLJIŠČA PRI POSAMIČNI POSELITVI NA DELIH PARC. ŠT. 55/1, 65/1, 110/1, 110/4, 110/5, 110/6 IN 1636/19, VSE K.O. 917 - LEPA NJIVA)	Peter LOJEN univ. dipl. inž. arh. ZAPS PPN-1099 VRSTA PROSTORSKE DOKUMENTACIJE:	2025/18
VSEBINA LISTA:	LOKACIJSKA PREVERITEV	MERILO:
ŠIRITEV 2: ŠIRITEV STAVBNEGA ZEMLJIŠČA (TIP 3)	DATUM: junij 2025	1:500 IDENT. OZN. LISTA: 2.4.