


ATRIBUT:	FORMAT ZAPISA:	OPIS:
FID	2025_18_6	LP_LN67_6
PNRP_ID	1110	A - POVRŠINE RAZPREŠENE POSELITVE
EUP_OZN	EUP_LN_67	ENOTA UREJANJA PROSTORA LN67
PEUP_OZN	EUP_LN_67_A	OBMOČJE POVRŠIN RAZPRŠENE POSELITVE V ENOTI UREJANJA PROSTORA LN67
POV	2.467	2.467 m ²

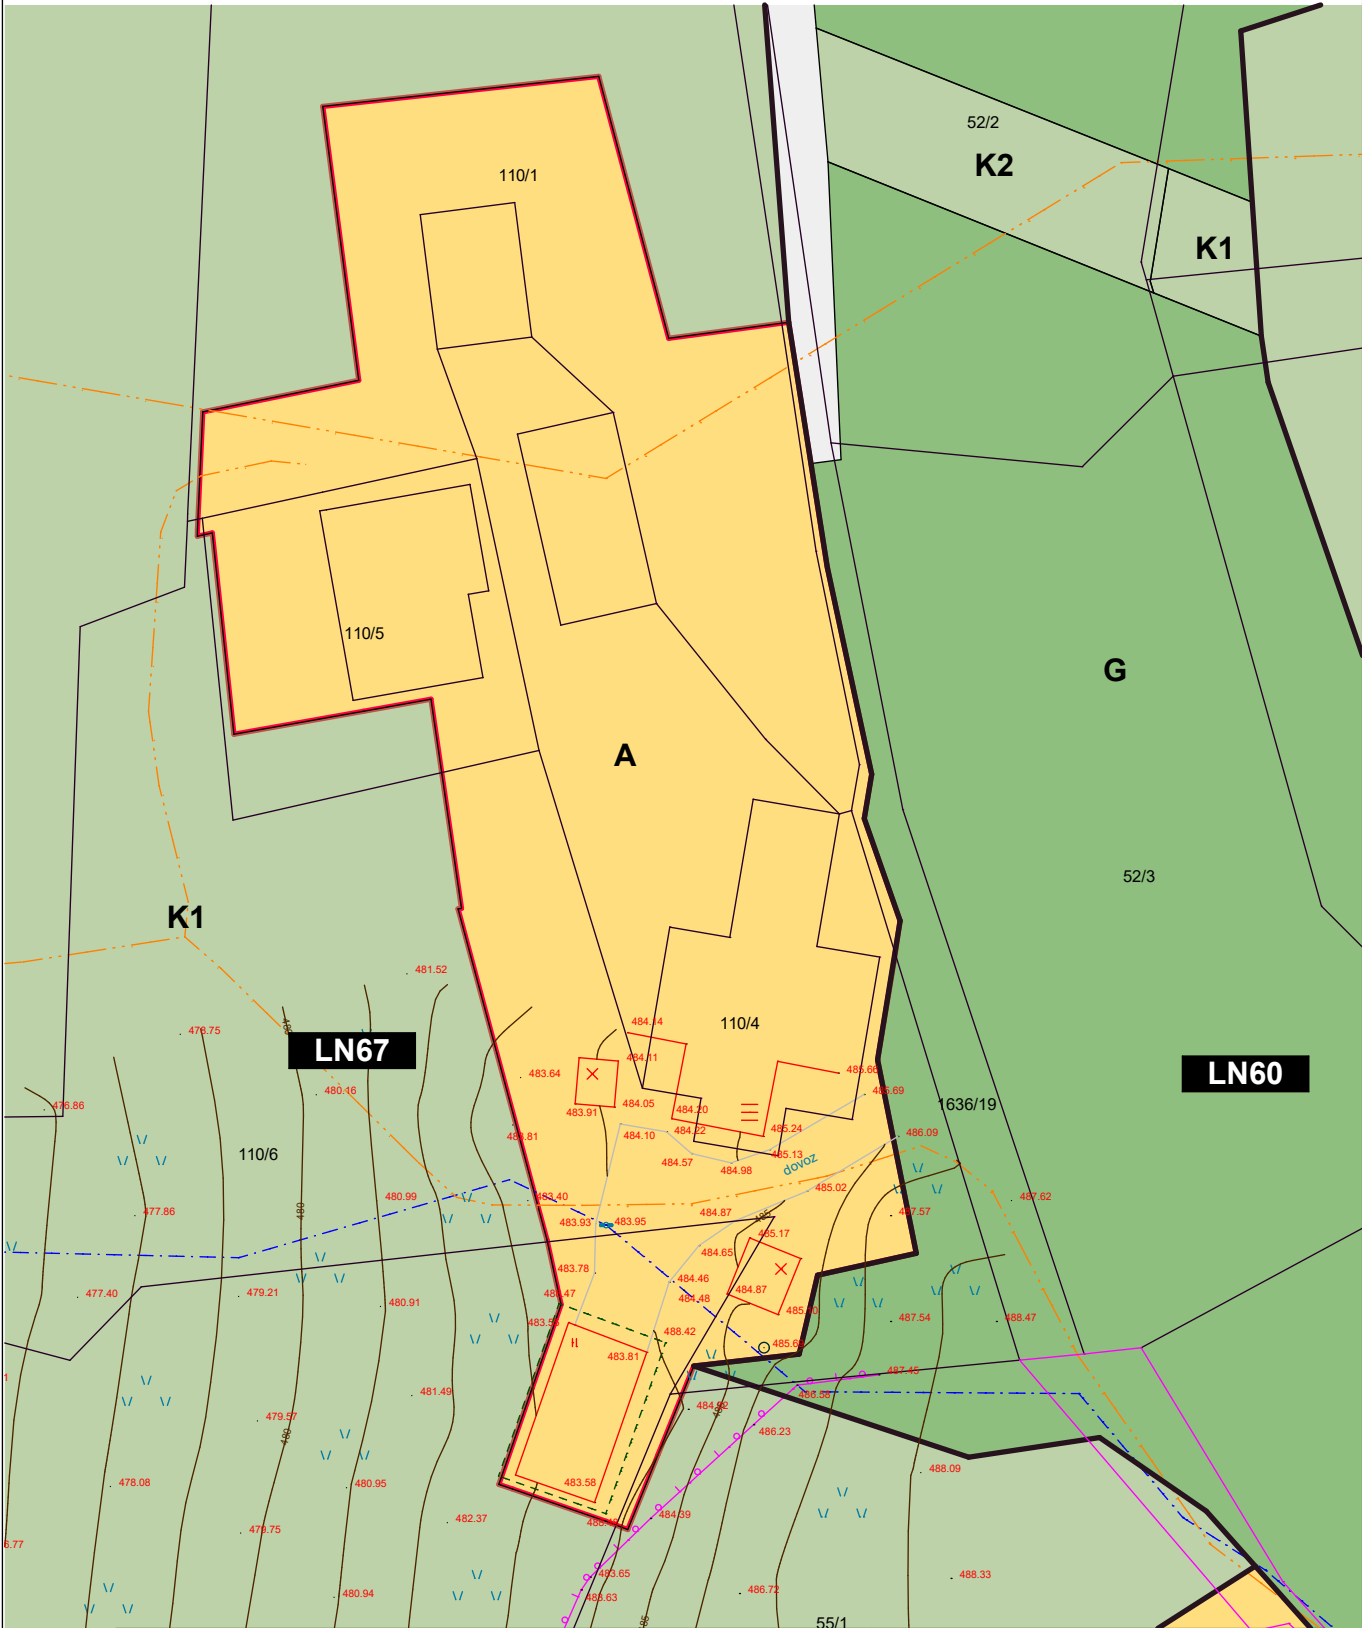

NAZIV NALOGE:	POOBlašČENI PROSTORSKI NAČRTOVALEC:	ID. ŠT. DOK.:
ELABORAT LOKACIJSKE PREVERITVE V ENOTI UREJANJA PROSTORA LN 67 (USKLADITEV OBSEGA STAVBNEGA ZEMLJIŠČA PRI POSAMIČNI POSELITVI NA DELIH PARC. ŠT. 55/1, 65/1, 110/1, 110/4, 110/5, 110/6 IN 1636/19, VSE K.O. 917 - LEPA NJIVA)	Peter LOJEN univ. dipl. inž. arh. ZAPS PPN-1099 VRSTA PROSTORSKE DOKUMENTACIJE:	2025/18
VSEBINA LISTA:	LOKACIJSKA PREVERITEV	MERILO:
IZVORNO OBMOČJE ZA LOKACIJSKO PREVERITEV	DATUM: junij 2025	1:500 IDENT. OZN. LISTA: 2.6.