


A. POSTOPEK PRIPRAVE DPN

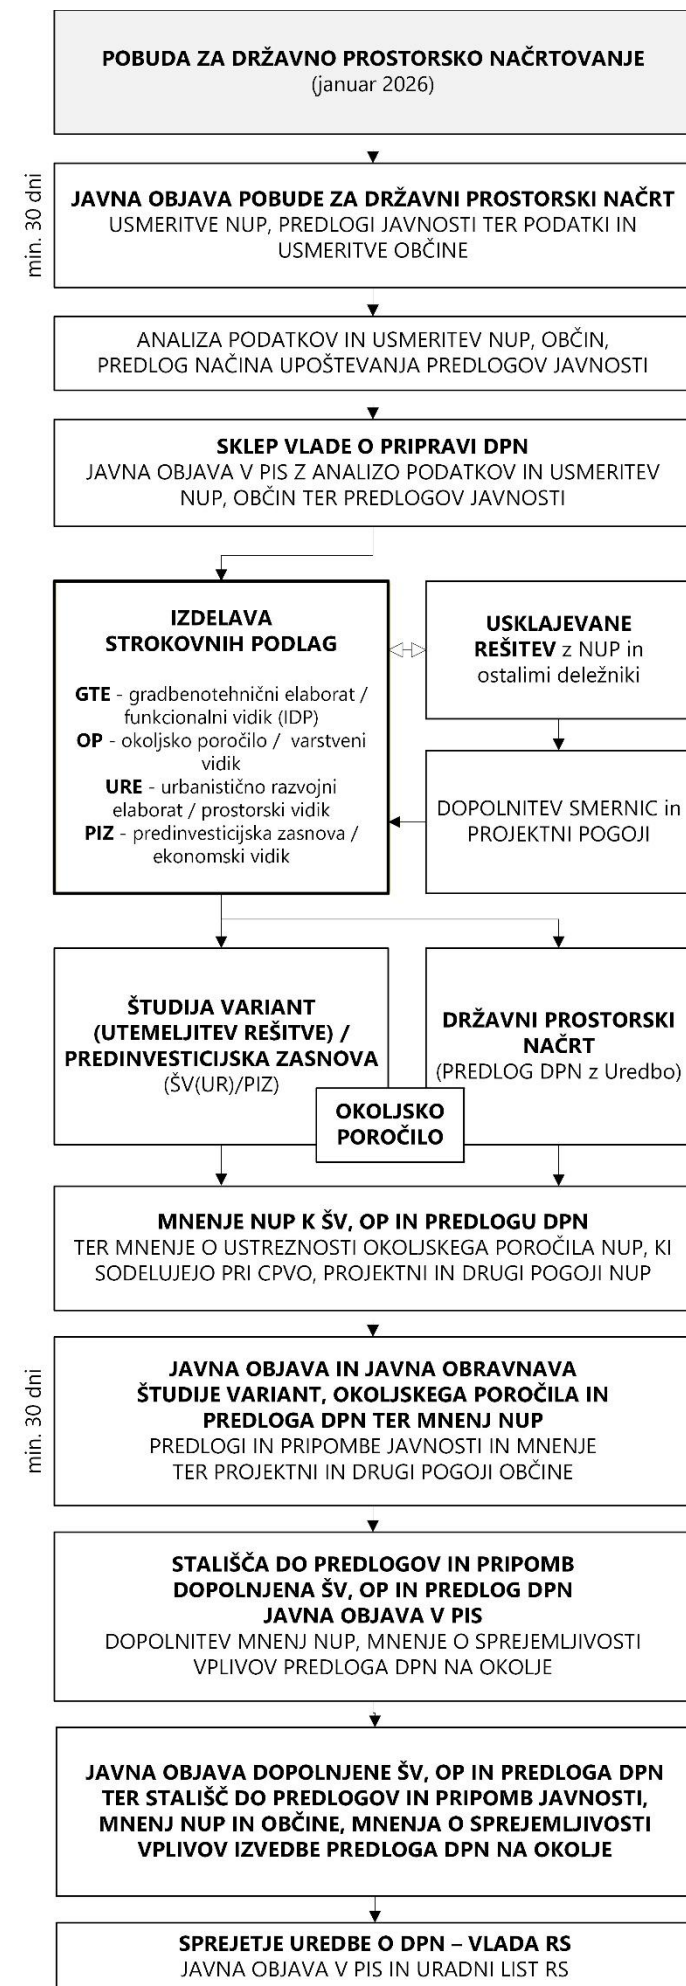

B. CILJI IN NAMEN PROSTORSKE UREDITVE

PREDMET IN NAMEN GRADIVA

Predmet pobude za pripravo državnega prostorskega načrta (v nadaljnjem besedilu: pobuda) je načrtovanje celovitih ukrepov za zmanjšanje poplavne ogroženosti na porečju Savinje od Mozirja do vključno Ljubnega ob Savinji, ki bo imela pozitivne učinke tudi dolvodno v porečju Savinje.

Predmetni DPN je poleg aktualnih DPN za zmanjšanje poplavne ogroženosti v Spodnji Savinjski dolini in DPN za zmanjšanje poplavne ogroženosti na porečju Drete del celovitih ukrepov na porečju reke Savinje, ki je nastal na podlagi Koncepta sistemsko povezanih ukrepov za zmanjšanje poplavne ogroženosti na porečju reke Savinje.

Območje pobude zajema približno 21,5 km dolg odsek reke Savinje in njenih večjih pritokov, na pretežno ravninskem delu Zgornje Savinjske doline, na območjih petih občin: Braslovče, Mozirje, Nazarje, Rečica ob Savinji in Ljubno.

Namen pobude je na osnovi analize javno razpoložljivih podatkov in strokovnih podlag pripraviti predlog izvedljivih variantnih rešitev (oziroma predlog predlagane rešitve, kadar izvedljivih variant ni) z opredeljitvijo okvirnega območja načrtovanih ureditev. Tako pripravljena pobuda predstavlja osnovni prostorski dokument za obravnavane prostorske ureditve v fazi odločanja o pripravi načrta.

Pobuda bo posredovana pristojnim državnim in lokalnim nosilcem urejanja prostora (v nadaljnjem besedilu: NUP), ki bodo na gradivo podali podatke in usmeritve za načrtovanje, ter javno objavljena z namenom, da k pobudi javnost lahko poda predloge in pripombe. Na podlagi analize podanih podatkov, usmeritev in predlogov se izoblikujejo usmeritve za nadaljnje načrtovanje in pripravi sklep o pripravi DPN.

Ker se pobuda nanaša na investicijski projekt v skladu s predpisi, ki urejajo javne finance, se v skladu s temi predpisi in predpisi s področja prostorskega načrtovanja prostorska ureditev šteje za investicijo, pobuda pa za dokument identifikacije investicijskega projekta (DIIP).

OPREDELITEV PROSTORSKE UREDITVE

Osnovni cilj ukrepov, s katerimi se zagotovi poplavna varnost v Zgornji Savinjski dolini in na širšem vplivnem območju, je celovito zmanjšanje poplavne ogroženosti urbaniziranih območij.

Pri tem se zasledujejo naslednji cilji:

- zmanjšanje poplavne ogroženosti naselij Mozirje, Nazarije, Varpolje in Rečica in Ljubno ob Savinji za pojav visokih vod s povratno dobo 100 let (poplavne vode Q_{100} Savinje) in z varnostno višino vsaj 100 cm in upoštevanjem vpliva podnebnih sprememb,
- pomembno zmanjšanje poplavne ogroženosti ostalim naseljem v dolini reke Savinje in ob njenih pritokih na odseku od Ljubnega do vključno Mozirja,
- izboljšanje poplavne varnosti kmetijskih zemljišč in hkrati omogočanje zadrževanja visokih voda ob izrednih dogodkih,
- zagotovitev racionalne rabe prostora in čim manjši vplivi na okolje in kmetijsko rabo,
- izboljšanje morfoloških značilnosti in povezanosti podzemne vode s Savinjo ter povečanje vodnega in obvodnega prostora Savinje in njenih pritokov,
- omogočanje večnamenskosti površin za občasno zadrževanje voda (kmetijska raba, večnamenske poti, ipd.).

C. OPIS PROSTORSKE UREDITVE

Ob upoštevanju ugotovitev Celovite hidrološko-hidravlične študije porečja Savinje in analize poplavnega dogodka iz avgusta 2023 so v pobudi opredeljena posamezna območja možnega zadrževanja voda oz. suhih zadrževalnikov (v nadaljnjem besedilu: SZ) ob Savinji in njenih večjih pritokih, v katerih bo omogočeno zadržanje visokih voda v času poplave. Predvidene so tudi preureditve brežin in struge Savinje in njenih pritokov na posameznih odsekih, preureditev nekaterih obstoječih protipoplavnih ukrepov (nasipov) in manjši lokalni ukrepi (npr. manjši dvig poljskih/dostopnih poti ali dodatni nižji nasip).

Na podlagi predhodnih hidroloških in hidravličnih analiz ter analize možnih rešitev sta možni dve varianti, ki se med seboj razlikujeta predvsem v izvedbi enega večjega suhega zadrževalnika Rjavec na Savinji s kapaciteto približno 2,5 milijona m³. Ta je vključen v varianto 1, zaradi katerega bi bili lahko dodatni visokovodni ukrepi dolvodno, kot so zidovi, nasipi in dvigi cest nižji, s tem pa je manjši vpliv na obstoječo infrastrukturo in prostor. Varianti se razlikujeta tudi v obsegu rešitev v Nazarjah in Mozirju ter v variantah deviacije državne ceste na odseku Soteske pri Mozirju.

Načrtovane ureditve po območjih oziroma objektih so:

- suhi zadrževalniki:
 - suhi zadrževalniki ob Savinji: Rjavec, Filjač;
 - suhi zadrževalniki na Ljubnici: Filež, Slovjek in Zaločan;
 - suhi zadrževalniki na Rečici: Rečica 1, Rečica 2, Rečica 3 in Lučnik;
 - suhi zadrževalnik na Mozirnici;
 - suhi zadrževalniki na Trnavi: Trnava 1, Trnava 2 in Globenca ter na levem pritoku Trnava 4 (možne variante);
 - suhi zadrževalnik na Ljubiji;
- ureditve Savinje na odseku od Ljubnega do Soteske pri Mozirju, vključno z ureditvami na območju Ljubnega, Nazarij in Mozirja,
- ureditve vodotoka Rečice nad naseljem Rečica,
- ureditve vodotokov Trnava, Mozirnica in Ljubija nad Mozirjem,
- druge potrebne ureditve na manjših pritokih Savinje,
- deviacija državne ceste na odseku Soteske pri Mozirju v dveh variantah,
- objekti za ukrepi za zadrževanje plavin ter
- preostala gospodarska javna infrastruktura ter obratovalni monitoring.

Gradivo pobude vključuje tudi dodatne možne rešitve za izredne oziroma zelo redke poplavne dogodke na območju Mozirja in Lok pri Mozirju.

D. PREDMET IN NAMEN JAVNE OBJAVE POBUDE

Javna objava pobude in javna predstavitev se organizirata z namenom vključevanja javnosti v postopek načrtovanja in seznanitve z načrtovanimi rešitvami iz pobude. Javnost lahko poda svoje pripombe in predloge na objavljena gradiva pisno po elektronski pošti na naslov gp.mnvp@gov.si ali z redno pošto na naslov Ministrstvo za naravne vire in prostor, Dunajska 48, Ljubljana, obvezno s pripisom »DPN za Zgornjo Savinjsko dolino«.

Na podlagi analize prejetih podatkov, dodatnih usmeritev in strokovnih podlag nosilcev urejanja prostora ter pripomb in predlogov javnosti bo izoblikovan predlog izvedljive variantne rešitve. V nadaljnjem postopku bo za najprimernejšo variantno rešitev izdelana študijska variant in državni prostorski načrt.

Pobudnik: RS, MINISTRSTVO ZA NARAVNE
VIRE IN PROSTOR,
DIREKTORAT ZA VODE

Naročnik: RS, MINISTRSTVO ZA NARAVNE
VIRE IN PROSTOR,
DIREKCIJA RS ZA VODE

Izdelovalci: LUZ, d.d.
HIDROSVET d.o.o.
ACER Novo mesto d.o.o.
RC PLANIRANJE d.o.o.
SL CONSULT d.o.o
s podizvajalci

DRŽAVNI PROSTORSKI NAČRT ZA
ZMANJŠANJE POPLAVNE
OGROŽENOSTI NA POREČJU
SAVINJE OD MOZIRJA DO
LJUBNEGA OB SAVINJI

Pobuda DPN

POVZETEK ZA JAVNOST

merilo: 1: 50.000
kartografska podloga: OpenStreetMap Topo,
oktober 2025
datum: januar 2026

