GEOS - RAMŠAK DESANKA s.p., Ljubljanska 57, VELENJE, GSM: 041/768-99

GEODETSKI NAČRT

KATASTRSKA OBČINA	0917 LEPA NJIVA	Naročnik	Dne	
ŠT.VLOGE	202125		19.05.2025	
ŠT. ZKN		Meritve izvedel	26.05.2025	RAMŠAK DESANKA inž.geod.
MERILO	1 : 500	Potrdil poob. inž.	06.06.2025	RAMŠAK DESANKA inž.geod
PARCELA	65/1			

DESANKA RAMŠAK
inž. geod.
IZS 110/4 Geo0027

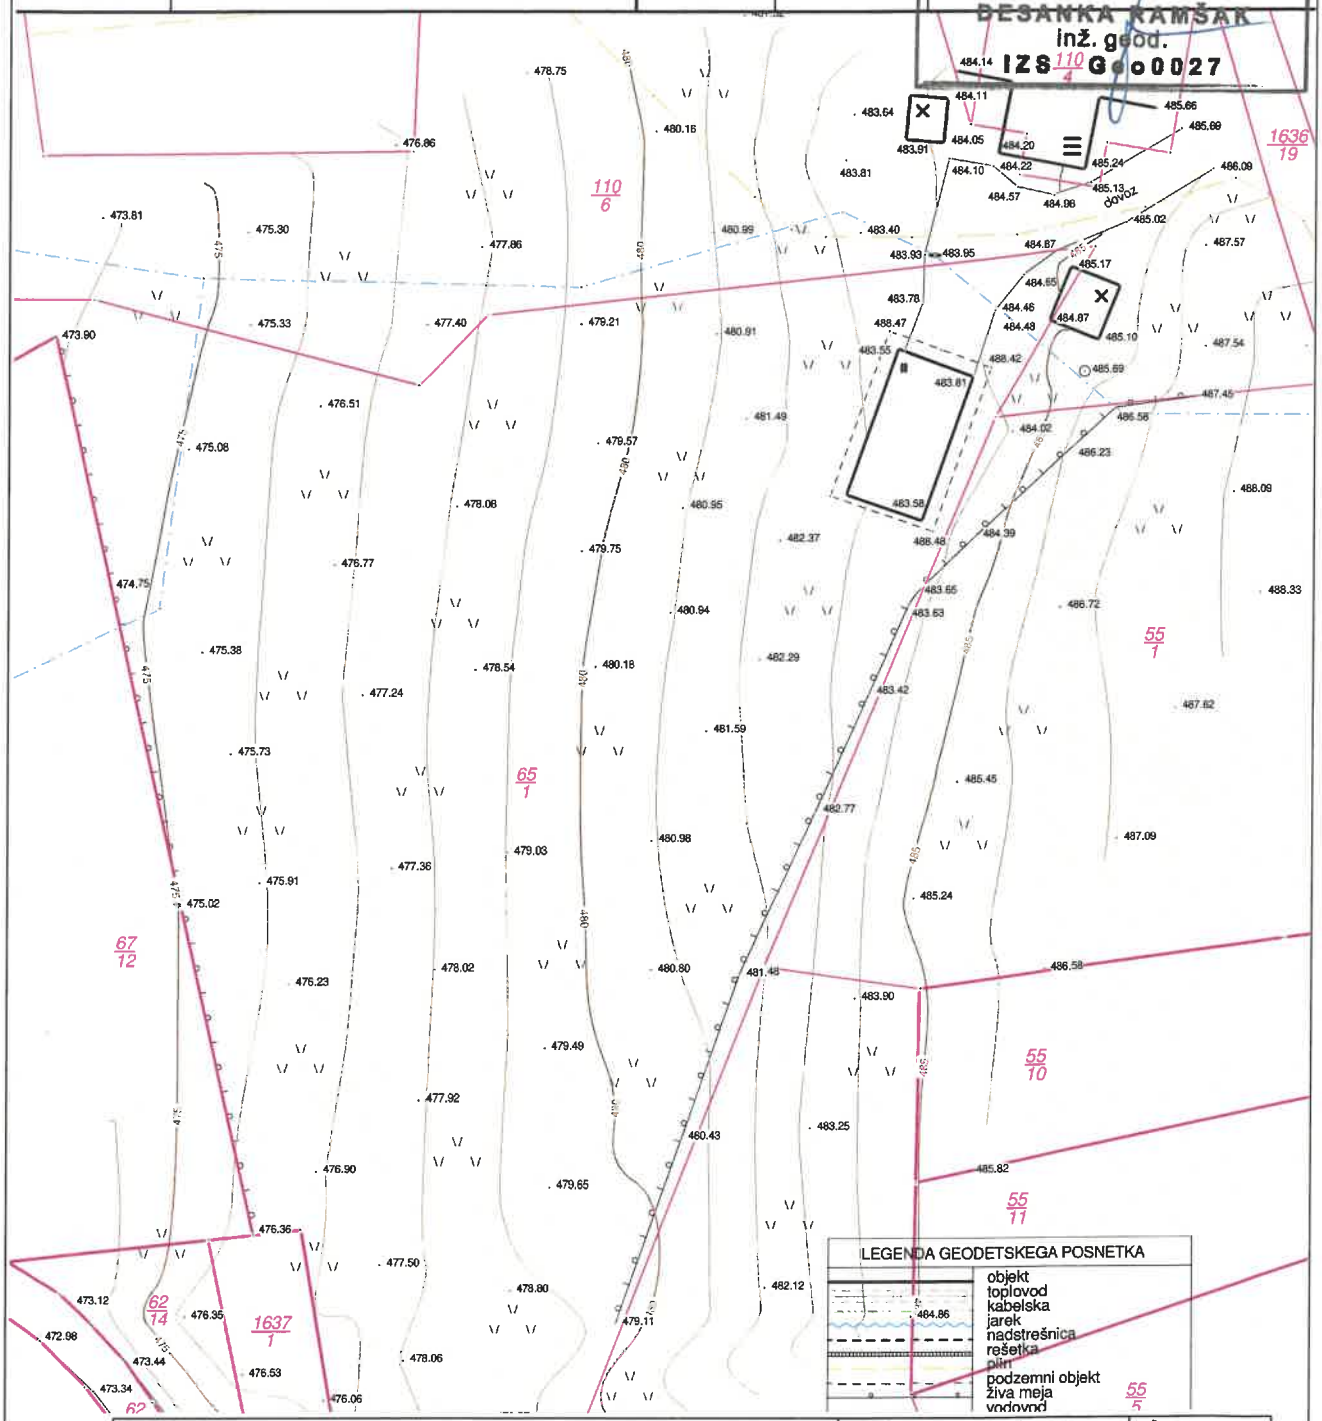

NAZIV NALOGE: ELABORAT LOKACIJSKE PREVERITVE V ENOTI UREJANJA PROSTORA LN 67 (USKLADITEV OBSEGA STAVBNEGA ZEMLJIŠČA PRI POSAMIČNI POSELITVI NA DELIH PARC. ŠT. 55/1, 65/1, 110/1, 110/4, 110/5, 110/6 IN 1636/19, VSE K.O. 917 - LEPA NJIVA)	POOBLAŠČENI PROSTORSKI NAČRTOVALEC: Peter LOJEN univ. dipl. inž. arh. ZAPS PPN-1099	ID. ŠT. DOK.: 2025/18
	VRSTA PROSTORSKE DOKUMENTACIJE: LOKACIJSKA PREVERITEV	MERILO: 1:1
VSEBINA LISTA: IZSEK IZ ZEMLJIŠKO-KATASTRESKEGA PRIKAZA ZA PARCELE NA OBMOČJU LOKACIJSKE PREVERITVE	DATUM: junij 2025	IDENT. OZN. LISTA: 2.8.